

ΕΦΗΜΕΡΙΣ ΤΗΣ ΚΥΒΕΡΝΗΣΕΩΣ
ΤΗΣ ΕΛΛΗΝΙΚΗΣ ΔΗΜΟΚΡΑΤΙΑΣ

ΕΝ ΑΘΗΝΑΙΣ ΤΗι 22 ΑΥΓΟΥΣΤΟΥ 1980 | ΤΕΥΧΟΣ ΤΕΤΑΡΤΟΝ | ΑΡΙΘΜΟΣ ΦΥΛΛΟΥ 449

ΠΕΡΙΕΧΟΜΕΝΑ

ΑΠΑΛΛΟΤΡΙΩΣΕΙΣ

ΑΠΟΦΑΣΕΙΣ

ΑΝΑΚΟΙΝΩΣΕΙΣ

ΠΟΛΕΟΔΟΜΙΑ

ΑΠΟΦΑΣΕΙΣ

ΑΝΑΚΟΙΝΩΣΕΙΣ

ΑΠΑΛΛΟΤΡΙΩΣΕΙΣ

ΑΠΟΦΑΣΕΙΣ

Ἀριθ. Ε. 9022/3239 (1)

Περὶ ἀναγκαστικῆς ἀπαλλοτριώσεως ἐκτάσεως στὴν περιοχὴ Πολιόχνη τῆς Κοινότητος Λιβαδοχωρίου τῆς Νήσου Λήμνου Ν. Λέσβου, γιὰ στρατιωτικὲς ἀνάγκες.

ΟΙ ΥΠΟΥΡΓΟΙ
ΕΘΝΙΚΗΣ ΑΜΥΝΗΣ ΚΑΙ ΟΙΚΟΝΟΜΙΚΩΝ

Ἔχοντας ὑπόψη:

1. Τὶς διατάξεις τοῦ Ν. Δ/τος 797/71 «περὶ ἀναγκαστικῶν ἀπαλλοτριώσεων», σὲ συνδυασμὸ μὲ τὶς διατάξεις τοῦ Β. Δ/τος 139/71 «περὶ ἁρμοδιότητος τῶν νομαρχῶν πρὸς κήρυξιν ἀναγκαστικῶν τινων ἀπαλλοτριώσεων».

2. Τὶς διατάξεις τοῦ Νόμου ΓΣΙΣΤ/1907 καὶ τὶς διατάξεις τοῦ Νόμου 4442/1929 «περὶ κυρώσεως τοῦ ἀπὸ 21 Σεπτεμβρίου 1926 Ν. Δ/τος «περὶ Στρατιωτικῶν καὶ Ναυτικῶν Εἰσφορῶν καὶ Ναυλώσεων», ὅπως ἔχουν τροποποιηθεῖ.

3. Τὶς γνωμοδοτήσεις τοῦ Γενικοῦ Ἐπιτελείου Στρατοῦ 4ον Ἐπιτ. Γραφεῖον ἀριθ. Φ. 910.356/30/183261/Σ2685/12.4.79 καὶ Φ.910/356/25/219760/Σ3009/28.4.80, ἀποφασίζουμε:

Κηρύσσουμε τὴν ἀναγκαστικὴ ἀπαλλοτρίωση, λόγῳ δημόσιας ὠφέλειας καὶ εἰδικότερα γιὰ τὴν κάλυψη στρατιωτικῶν ἀναγκῶν, ἐκτάσεως ἐμβαδοῦ 25.869 Μ2, ποὺ βρίσκεται στὴν περιοχὴ Πολιόχνης τῆς Κοινότητας Λιβαδοχωρίου Νήσου Λήμνου τοῦ Νομοῦ Λέσβου καὶ φαίνεται μὲ αὔξοντα ἀριθμὸ ἰδιοκτησιῶν 1, 2, 3, 4, 5, 6, 7, 8, 9, 10, 11 στὸ ἀριθ. 1002/Α/7.2.80 καὶ ὑπὸ κλίμακα 1:100 κτηματολογικὸ διάγραμμα καὶ στὸν ἀντίστοιχο κτηματολογικὸ πίνακα τῆς Γεωγραφικῆς Ὑπηρεσίας Στρατοῦ, θεωρημένα ἀπὸ τὸ Διοικητὴ αὐτῆς Δημήτριο Δημητριάδη.

Στὴν ἔκταση ποὺ ἀπαλλοτριώνεται προβάλλουν δικαιώματα κυριότητας οἱ 1) Ἀμδίτης Ἀθανάσιος, 2) Ἀνδρομάλου Μαρίκα.

Ἡ ἀπαλλοτρίωση κηρύσσεται ὑπὲρ τοῦ Δημοσίου καὶ μὲ δαπάνη τοῦ Ταμείου Ἐθνικῆς Ἀμύνης.

Ἡ ἀπόφαση αὐτὴ νὰ δημοσιευθεῖ στὴν Ἐφημερίδα τῆς Κυβερνήσεως.

Ἀθῆναι, 8 Αὐγούστου 1980

ΟΙ ΥΦΥΠΟΥΡΓΟΙ

ΕΘΝΙΚΗΣ ΑΜΥΝΗΣ — **ΑΛΕΞ. ΑΒΡΑΜΙΔΗΣ**

ΟΙΚΟΝΟΜΙΚΩΝ — **ΠΑΝΑΓΙΩΤΗΣ ΜΠΟΚΟΒΟΣ**

'Αριθ. Ε. 9021/1260 (2)

Περὶ ἀναγκαστικῆς ἀπαλλοτριώσεως ἐκτάσεως στὴν περιοχὴ 'Ερείκης—Μόρσης καὶ Μορσίνης τοῦ Νομοῦ Ξάνθης, γιὰ τὴν κάλυψη στρατιωτικῶν ἀναγκῶν.

ΟΙ ΥΠΟΥΡΓΟΙ
ΕΘΝΙΚΗΣ ΑΜΥΝΗΣ ΚΑΙ ΟΙΚΟΝΟΜΙΚΩΝ

"Εχοντας ὑπόψη:

1. Τὶς διατάξεις τοῦ Ν. Δ/τος 797/71 «περὶ ἀναγκαστικῶν ἀπαλλοτριώσεων», σὲ συνδυασμὸ μὲ τὶς διατάξεις τοῦ Β. Δ/τος 139/71 «περὶ τῆς ἁρμοδιότητος τῶν Νομαρχῶν πρὸς κήρυξιν ἀναγκαστικῶν τινων ἀπαλλοτριώσεων».

2. Τὶς διατάξεις τοῦ Νόμου ΓΣΙΣΤ/1907 καὶ τὶς διατάξεις τοῦ Νόμου 4442/1929 «περὶ κυρώσεως τοῦ ἀπὸ 21 Σεπτεμβρίου 1926 Ν. Δ/τος «περὶ Στρατιωτικῶν καὶ Ναυτικῶν Εἰσφορῶν καὶ Ναυλώσεων», ὅπως ἔχουν τροποποιηθεῖ.

3. Τὴ γνωμοδότηση τοῦ Γεν. 'Επιτελείου Στρατοῦ ἀριθ. Φ.910176/17/219719/Σ.2972/26.4.1980, ἀποφασίζουμε:

Κηρύσσουμε τὴν ἀναγκαστικὴ ἀπαλλοτρίωση, λόγω δημόσιας ὠφέλειας καὶ εἰδικότερα γιὰ τὴν κάλυψη στρατιωτικῶν ἀναγκῶν, ἐκτάσεως ἐμβαδοῦ 24588 μ2, ποὺ βρίσκεται στὴν περιοχὴ 'Ερείκης—Μόρσης καὶ Μορσίνης τοῦ Νομοῦ Ξάνθης καὶ φαίνεται στὸ ἀπὸ 22.5.1979 κτηματολογικὸ διάγραμμα τῆς Γεωγραφικῆς 'Υπηρεσίας Στρατοῦ καὶ στὸν ἀντίστοιχο κτηματολογικὸ πίνακα, ποὺ ἔχουν θεωρηθεῖ ἁρμοδίως ἀπὸ τὸ Διοικητὴ τῆς Γ.Υ.Σ. Ταξίαρχο Δημ. Δημητριάδη.

Στὴν ἔκταση ποὺ ἀπαλλοτριώνεται, προβάλλουν δικαίωμα κυριότητας οἱ: 1) Γεώργιος 'Αναστασελάκης, 2) Παῦλος 'Ασκαρίδης κλπ.

'Η ἀπαλλοτρίωση κηρύσσεται ὑπὲρ τοῦ Δημοσίου καὶ μὲ δαπάνη τοῦ Ταμείου 'Εθνικῆς 'Αμύνης (ΤΕΘΑ).

'Η ἀπόφαση αὐτὴ νὰ δημοσιευθεῖ στὴν 'Εφημερίδα τῆς Κυβερνήσεως.

'Αθῆναι, 8 Αὐγούστου 1980

ΟΙ ΥΦΥΠΟΥΡΓΟΙ

ΕΘΝΙΚΗΣ ΑΜΥΝΗΣ	ΟΙΚΟΝΟΜΙΚΩΝ
ΑΛΕΞ. ΑΒΡΑΜΙΔΗΣ	**ΠΑΝΑΓΙΩΤΗΣ ΜΠΟΚΟΒΟΣ**

'Αριθ. Δ. 4208/3220 (3)

Περὶ ἀναγκαστικῆς ἀπαλλοτριώσεως στὴν περιοχὴ τοῦ Ν. 'Αττικῆς, ἐκτάσεως ἐμβαδοῦ 7.300 μ2, γιὰ τὴν ἐγκατάσταση τροφοδοτικοῦ ἀγωγοῦ ὑδρεύσεως.

ΟΙ ΥΠΟΥΡΓΟΙ
ΟΙΚΟΝΟΜΙΚΩΝ ΚΑΙ ΔΗΜΟΣΙΩΝ ΕΡΓΩΝ

"Εχοντας ὑπόψη:

1. Τὶς διατάξεις τοῦ Ν. Δ/τος 797/1971 «περὶ ἀναγκαστικῶν ἀπαλλοτριώσεων», σὲ συνδυασμὸ μὲ τὶς διατάξεις τοῦ Β. Δ/τος ἀριθ. 139/1971 «περὶ τῆς ἁρμοδιότητος τῶν νομαρχῶν πρὸς κήρυξιν ἀναγκαστικῶν τινων ἀπαλλοτριώσεων».

2. Τὶς διατάξεις τοῦ ἄρθρου 6 τοῦ Ν. 3316/25 «περὶ κυρώσεως συμβάσεως διὰ τὴν ὕδρευσιν τῶν πόλεων 'Αθηνῶν, Πειραιῶς καὶ Προαστίων κλπ.», ἀποφασίζουμε:

Κηρύσσουμε τὴν ἀναγκαστικὴ ἀπαλλοτρίωση, λόγω δημόσιας ὠφέλειας καὶ εἰδικότερα γιὰ τὴν ἐγκατάσταση τροφοδοτικοῦ ἀγωγοῦ συνδέσεως νέων διϋλιστηρίων μὲ τὸ δίκτυο ὑδρεύσεως ἀπὸ Ν. 'Ηράκλειο μέχρι Μαρούσι, ἐκτάσεως συνολικοῦ ἐμβαδοῦ 7.300 Μ2, ποὺ φαίνεται μὲ κόκκινη γραμμὴ στὸ ΑΖ 43/3.12.79 καὶ ὑπὸ κλίμακα 1 : 1000 κτηματολογικὸ διάγραμμα καὶ στὸν ἀντίστοιχο κτηματολογικὸ πίνακα τῆς Α.Ε. 'Ελλην. 'Εταιρίας 'Υδάτων, θεωρημένα ἀπὸ τὸ Διευθυντὴ τῆς ΒΥ4 Δ/νσεως τοῦ 'Υπουργείου Δημ. "Εργων Νικ. Πατσούκη στὶς 12.3.1980.

Στὴν ἔκταση ποὺ ἀπαλλοτριώνεται προβάλλουν δικαιώματα κυριότητας οἱ: 1) Βλαβάκη 'Ελένη, 2) 'Αντριτσάκης 'Ιωάννης κλπ.

'Η ἀπαλλοτρίωση κηρύσσεται ὑπὲρ τοῦ Δημοσίου καὶ μὲ δαπάνη του, ποὺ θὰ ἀντιμετωπισθεῖ ἀπὸ τὶς πιστώσεις τοῦ τακτικοῦ προϋπολογισμοῦ.

'Η ἀπόφαση αὐτὴ νὰ δημοσιευθεῖ στὴν 'Εφημερίδα τῆς Κυβερνήσεως.

'Αθῆναι, 8 Αὐγούστου 1980

ΟΙ ΥΠΟΥΡΓΟΙ

ΥΦΥΠΟΥΡΓΟΣ ΟΙΚΟΝΟΜΙΚΩΝ	ΔΗΜΟΣΙΩΝ ΕΡΓΩΝ
ΠΑΝΑΓΙΩΤΗΣ ΜΠΟΚΟΒΟΣ	**ΤΖΑΝΝΗΣ ΤΖΑΝΝΕΤΑΚΗΣ**

'Αριθ. Ζ/2850 (4)

Περὶ κηρύξεως ὡς ἀναδασωτέας δημόσιας ἐκτάσεως 4.100 στρεμ. στὴ θέση Στρατιώτης τῆς Κοινότητας Στύρων, τοῦ Ν. Εὐβοίας.

Ο ΝΟΜΑΡΧΗΣ ΕΥΒΟΙΑΣ

Σύμφωνα μέ:

1. Τὶς διατάξεις:α) τοῦ ἄρθρου 117 παρ. 3 τοῦ Συντάγματος τῆς 'Ελλάδος, β) τῶν ἄρθρων 37-44 τοῦ Ν. 998/1979 «περὶ προστασίας Δασῶν κ.λ.π.», γ) τοῦ νόμου 3200/1955 «περὶ Διοικητικῆς 'Αποκεντρώσεως», σὲ συνδυασμὸ μὲ τὶς διατάξεις τοῦ Ν.Δ.532/1970 «περὶ συμπληρώσεως τῶν διατάξεων περὶ Διοικητικῆς 'Αποκεντρώσεως» καὶ τοῦ 709/1970 Β. Δ/τος, ποὺ ἐκδόθηκε σὲ ἐκτέλεση αὐτοῦ.

2. Τὶς ἑξῆς διαταγὲς τοῦ 'Υπουργείου Γεωργίας: α) 88854/7483/1.10.1975, β) 114812/2946/24.12.1975 «περὶ ἐφαρμογῆς διατάξεων ἀφορωσῶν ἀναδασωτέες ἐκτάσεις», γ) 10582/539/13.2.1976 «περὶ διευκρινίσεως ἐπὶ τῆς ἐφαρμογῆς τῆς ἀνωτέρω διαταγῆς», δ) 215696/1451/9.5.77« περὶ κηρύξεως καιομένων δασικῶν ἐκτάσεων ὡς ἀναδασωτέων».

3. Τὴν πρόταση ποὺ ὑποβλήθηκε μὲ τὴν Ζ/3500/19.7.80 ἀναφορὰ τοῦ ἁρμόδιου Δασαρχείου Χαλκίδας, σχετικὰ μὲ τὴν κήρυξη ὡς ἀναδασωτέας τῆς κατωτέρω δασικῆς ἐκτάσεως τῶν 4,100 στρέμ. καὶ ἐπειδὴ ἡ ἔκταση χρειάζεται προστασία γιὰ τὴν ἐπαναδημιουργία τῆς δασικῆς βλαστήσεως ποὺ καταστράφηκε ὁλοσχερῶς ἀπὸ πυρκαγιὰ στὸ παρελθόν, ἀποφασίζουμε:

Κηρύσσουμε ὡς ἀναδασωτέα, μὲ σκοπὸ τὴν προστασία γιὰ τὴν ἐπαναδημιουργία τῆς δασικῆς βλαστήσεως ποὺ κάηκε, δημόσια ἔκταση 4,100 στρέμματα.

'Η ἔκταση αὐτὴ ποὺ βρίσκεται στὴ θέση Στρατιώτης τῆς περιφέρειας τῆς Κοινότητας Στύρων τοῦ Νομοῦ Εὐβοίας, καλυπτόταν ἀπὸ ἀείφυλλα πλατύφυλλα καὶ καταστράφηκε ὁλοσχερῶς ὅπως διαπιστώθηκε στὶς 25.4.1980 ἀπὸ παράνομη ὑλοτομία.

Σχετικὸ τὸ σχεδιάγραμμα μὲ κλίμακα 1 : 1000, τὸ ὁποῖο ἀποτελεῖ ἀναπόσπαστο μέρος τῆς ἀποφάσεως αὐτῆς, στὸ ὁποῖο ἡ ἔκταση φαίνεται μὲ τὰ στοιχεῖα Α Β Γ Δ Ε Ζ Η Α καὶ μὲ ὅρια:

'Ανατολικά: 'Αγρὸς καὶ πέραν δασικὴ ἔκταση δημοσία.
Δυτικά: 'Αγροτικὸς δρόμος δασικὴ ἔκταση δημοσία
Βόρεια: Δημοσία δασικὴ ἔκταση
Νότια: Δημοσία δασικὴ ἔκταση.

'Η ἀπόφαση αὐτὴ νὰ δημοσιευθεῖ στὴν 'Εφημερίδα τῆς Κυβερνήσεως.

Χαλκίδα, 4 Αὐγούστου 1980

'Ο Νομάρχης καὶ ἀ.α.
Π. ΛΑΜΠΡΟΠΟΥΛΟΣ

ΣΧΕΔΙΑΓΡΑΜΜΑ

καταληφθείσης και ἐκχερσωθείσης δημοσίας δασικῆς ἐκτάσεως, ἐμβαδοῦ 4.100 τετρ. μ., στή θέση "Στρατιώτης" περιφερείας οἰκισμοῦ Καψάλων Κοινότητος Στύρων ἀπό τήν Ἀλίκη σύζυγο Γεωργίου Μπαφίλια κάτοικο Ἀθηνῶν.-

ΚΛΙΜΑΞ 1:1.000

Ἀγρός Γεωργίου Μητροπέτρου καί πέραν αὐτοῦ δημοσία δασική ἔκτασις

Β Α Δ Ν

Ε Δ Γ Η Ζ Β Α

44,00μ.

26,00μ.

62,00μ.

64,00μ.

75,00μ.

Δημοσία δασική ἔκτασις

Δημοσία δασική ἔκτασις

πρός Κάψαλα

ἀγροτικός δρόμος

πρός Σκατολιμνιώνα

ΕΘΕΩΡΗΘΗ

Ἐν Χαλκίδι τῇ 4-8-1980

Ἐθεωρήθη

Χαλκίς τῇ 12-7-1980

Ὁ Δασάρχης Χαλκίδος

Ἀλέξανδρος Καρνάρας


Δασολόγος μέ 4ο

Κάρυστος 25 Ἀπριλίου 1980

Ὁ Συντάξας

Βασίλειος Κολώνιας

Τεχν. Δασοπονίας μέ 6ο βαθμό

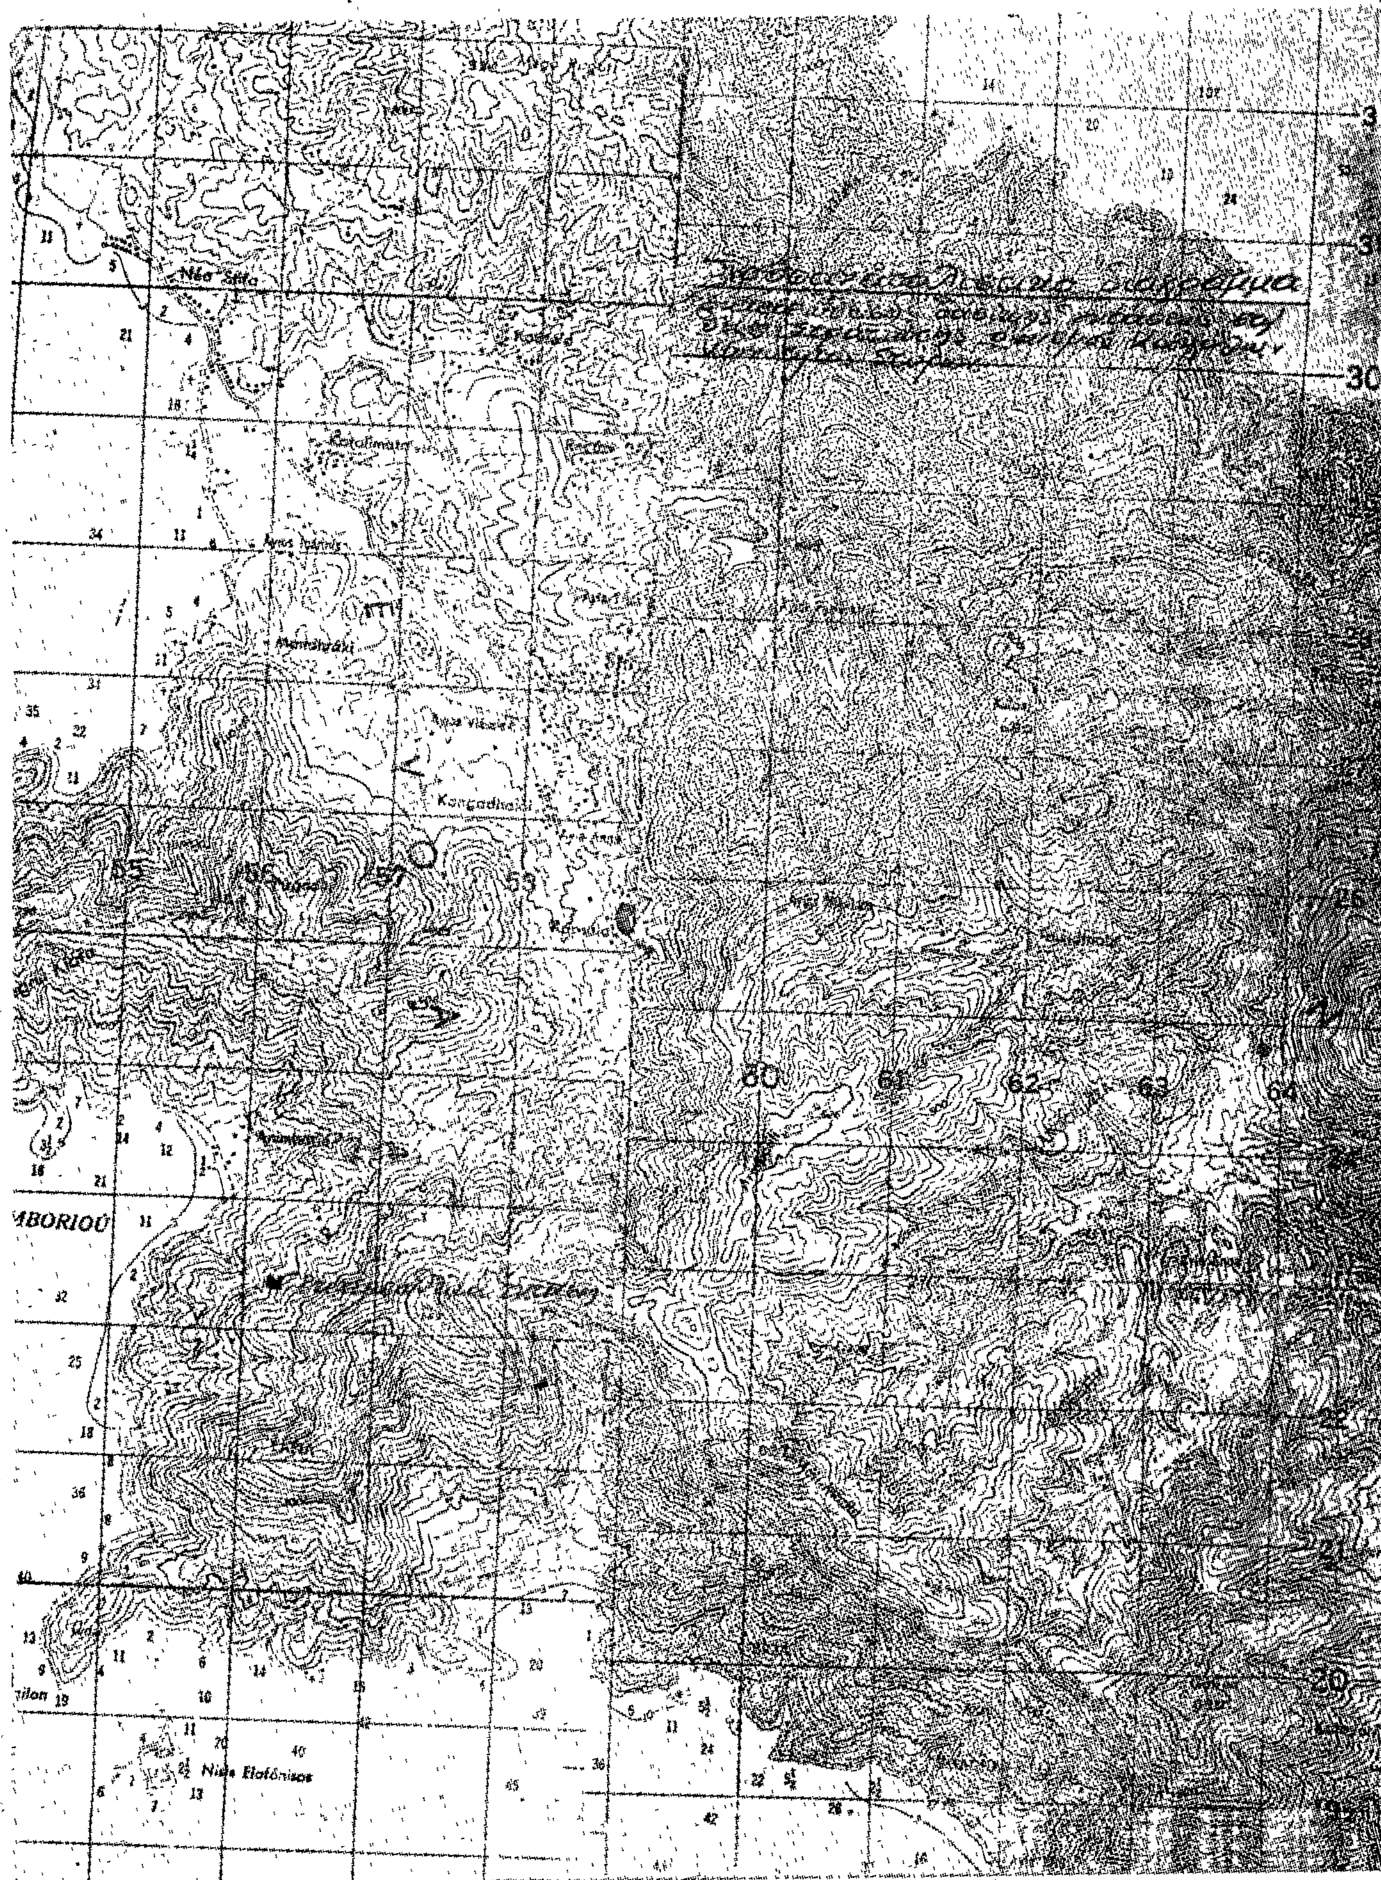

ΑΝΑΚΟΙΝΩΣΕΙΣ

Ἀριθ. 54433/8253 (5)

Περὶ ἀνακοινώσεως παρακαταθέσεως ἀποζημιώσεως ἀπὸ ἀναγκαστικὴ ἀπαλλοτρίωση στὴν περιοχὴ τοῦ Νομοῦ Λαρίσης.

Ο ΥΠΟΥΡΓΟΣ ΓΕΩΡΓΙΑΣ

1. Ἔχοντας ὑπόψη τὰ ἄρθρα 7 καὶ 8 τοῦ Ν.Δ. 797/71 «περὶ ἀναγκαστικῶν ἀπαλλοτριώσεων» γνωστοποιοῦμε στοὺς πιὸ κάτω ἀναφερομένους:

α) Αὐτοὺς ποὺ ἔχουν ἢ ἀξιώνουν δικαιώματα κυριότητας ἐπὶ τῶν ἀκινήτων ποὺ ἀπαλλοτριώθηκαν ἀναγκαστικὰ γιὰ ἔκταση 8470 Μ2 (πέριξ τῶν ὑπὸ τοῦ προγράμματος ὑπογείων ὑδάτων Θεσσαλίας ἀνακηρυχθεισῶν γεωτρήσεων δυνάμει τῆς ὑπ' ἀριθ. 8903/75 ἀποφάσεως τοῦ Νομάρχου Λαρίσης), (ΦΕΚ 165/76 τ. Δ').

β) Στοὺς δανειστὲς ποὺ ἔχουν ἐγγράψει ὑποθήκη ἢ ἔχουν κάνει ἐνέργειες κατασχέσεως ἐπὶ τῶν ἀνωτέρω ἀκινήτων ἢ στοὺς τρίτους ἐν γένει διεκδικητὲς ὅτι ἡ προσωρινὴ ἀποζημίωση, ποὺ καθορίστηκε μὲ τὴν 502/79 ἀπόφαση τοῦ Μονομελοῦς Πρωτοδικείου Λαρίσης γιὰ ὅλα τὰ ἀκίνητα μὲ τὰ ἐπικείμενα σ' αὐτὰ ὅπως εἰκονίζονται στὸ κτηματολογικὸ διάγραμμα καὶ τὸ σχετικὸ κτηματολογικὸ πίνακα, κατατέθηκε στὸ Ταμεῖο Παρακαταθηκῶν καὶ Δανείων καὶ ἐκδόθηκε γιὰ τὸ σκοπὸ αὐτὸ τὸ ἀριθμ. 2619/28.7.80 γραμμάτιο συστάσεως Παρακαταθήκης τοῦ γραφείου Παρακαταθηκῶν Β' Λαρίσης γιὰ συνολικὸ ποσὸ δραχμῶν τριακοσίων ἐνενήντα ἑπτὰ χιλιάδων τριακοσίων δέκα ἑπτὰ (397.317).

2. Ἡ ἀποζημίωση αὐτὴ θὰ ἀποδοθεῖ στοὺς κατὰ νόμο δικαιούχους.

Ἡ ἀνακοίνωση αὐτὴ νὰ δημοσιευθεῖ στὴν Ἐφημερίδα τῆς Κυβερνήσεως.

Ἀθῆναι, 6 Ἰουλίου 1980

Μὲ Ἐντολὴ Ὑπουργοῦ
Ὁ Διευθυντὴς καὶ α.α.
Η. ΠΕΤΡΑΚΟΠΟΥΛΟΣ

Ἀριθ. 1488 (6)

Περὶ εἰδοποιήσεως γιὰ τὴν παρακατάθεση ἀποζημιώσεως ἀπὸ ἀναγκαστικὴ ἀπαλλοτρίωση στὸ Ν. Πιερίας.

ΝΟΜΑΡΧΙΑΚΟ ΤΑΜΕΙΟ ΠΙΕΡΙΑΣ

1. Σύμφωνα μὲ τὶς διατάξεις τῶν ἄρθρων 7 καὶ 8 τοῦ Ν.Δ. 797/1971 «περὶ ἀναγκαστικῶν ἀπαλλοτριώσεων», πληροφοροῦμε ὅλους ὅσους:

α) ἔχουν δικαιώματα κυριότητας ἢ ἄλλα ἐμπράγματα δικαιώματα στὰ ἀκίνητα ποὺ ἀπαλλοτριώθηκαν γιὰ τὴν ἐφαρμογὴ τοῦ ἐγκριμένου ρυμοτομικοῦ σχεδίου πόλεως Κατερίνης, δυνάμει τῆς ἀριθ. 5.21.1/10/75 πράξεως τακτοποιήσεως προσκυρώσεως καὶ ἀναλογισμοῦ ἀποζημιώσεως ἡ ὁποία κυρώθηκε μὲ τὴν ἀριθ. ΤΥ.3106/3.5.1976 ἀπόφαση τοῦ Νομάρχη Πιερίας, καὶ

β) ἔχουν ἐγγράψει ὑποθήκη ἢ ἔχουν ἐπιβάλει κατάσχεση ἢ μὲ ὁποιονδήποτε τρόπο διεκδικοῦν τὰ ἀπαλλοτριωθέντα ἀκίνητα, ὅτι ἡ ἀποζημίωση, ποὺ καθόρισε τὸ Ἐφετεῖο Θεσ/νίκης μὲ τὴν ἀριθ. 503/1980 ἀπόφασή του, γιὰ τὰ ἀκίνητα τῶν κληρονόμων Μαρίας Τατόλα ποὺ ἐμφανίζονται στὸ ἀπὸ 29.10.75 τοπογραφικὸ διάγραμμα μετὰ τοῦ Κτηματολογικοῦ Πίνακος ποὺ συνέταξε ὁ Πολιτικὸς Μηχ/κὸς Παναγιώτης Παναγιωτίδης, καὶ θεώρησε ἡ ἁρμόδια Ὑπηρεσία τῆς Διευθύνσεως Τεχνικῶν Ὑπηρεσιῶν Ν. Πιερίας, ἔχει κατατεθεῖ στὸ Ταμεῖο Παρακαταθηκῶν καὶ Δανείων καὶ ἔχει ἐκδοθεῖ τὸ ἀριθ. 12080/9.8.1980 Γραμμάτιο συστάσεως παρακαταθήκης γιὰ 3.700.000 δραχμές.

2. Ἡ ἀποζημίωση αὐτὴ εἶναι ἀποδοτέα στοὺς δικαιούχους ποὺ θὰ ἀναγνωρισθοῦν σύμφωνα μὲ τὸν νόμο.

Ἡ ἀπόφαση αὐτὴ νὰ δημοσιευθεῖ στὴν Ἐφημερίδα τῆς Κυβερνήσεως.

Κατερίνη, 12 Αὐγούστου 1980

Ὁ Πρόεδρος
Ν. ΠΑΠΑΔΗΜΗΤΡΙΟΥ - ΔΟΥΚΑΣ

ΠΟΛΕΟΔΟΜΙΑ

ΑΠΟΦΑΣΕΙΣ

Ἀριθ. Δ1/11.716 (7)

Περὶ ἐπισπεύσεως ἀπὸ τὸ Δημόσιο τῆς διαπλατύνσεως τῆς Λεωφόρου Βασ. Σοφίας (Κηφισιᾶς) ἀπὸ τὴν Ι. Ζηρίνη (Βίλλα Καζούλη) μέχρι τὴν ὁδὸ Καραπιπέρη (Ν. Ἐρυθραία).

Ο ΥΠΟΥΡΓΟΣ ΔΗΜΟΣΙΩΝ ΕΡΓΩΝ

Ἔχοντας ὑπόψη:

1. Τὰ διατάγματα ρυμοτομίας μὲ ἡμερομηνία 1.3.66 (ΦΕΚ 63/26.4.66 τ. Δ') καὶ 15.3.75 (ΦΕΚ 104/13.5.75 τ. Δ').

2. Τὶς διατάξεις τοῦ Ν.Δ. ἀπὸ 17.7.23 «περὶ σχεδίων τῶν πόλεων, κωμῶν καὶ συνοικισμῶν τοῦ Κράτους καὶ οἰκοδομῆς αὐτῶν» (ΦΕΚ 228/16.8.23 τ. Α').

3. Τὶς διατάξεις τοῦ Ν. 653/77 «περὶ ὑποχρεώσεως τῶν παροδίων ἰδιοκτητῶν κλπ.» (ΦΕΚ 214/5.8.77 τ. Α'), ὅπως τροποποιήθηκαν μὲ τοὺς Ν. 947/79 ΦΕΚ 169/26.7.79 τ. Α' καὶ 960/1979 ΦΕΚ 194/25.8.79 τ. Α' καὶ ἰσχύουν σήμερα.

4. Τὶς διατάξεις τοῦ Π.Δ. ἀριθ. 910/1977 «περὶ ὀργανισμοῦ τοῦ Ὑπουργείου Δημοσίων Ἔργων (ΦΕΚ 205/10.10.1977 τ. Α'), ἀποφασίζουμε:

α) Τὴν ἐπίσπευση ἀπὸ τὸ Δημόσιο τῆς διαπλατύνσεως τῆς Λεωφόρου Βασ. Σοφίας (Κηφισιᾶς) ἀπὸ τὴν ὁδὸ Ι. Ζηρίνη μέχρι τὴν ὁδὸ Καραπιπέρη Δήμου Κηφισιᾶς καὶ Ν. Ἐρυθραίας σὲ ἐφαρμογὴ τῶν Δ/των ρυμοτομίας 1.3.66 (ΦΕΚ 63/26.4.1966) καὶ 15.3.75 (ΦΕΚ 104/13.5.75), τὴν ὁποία χαρακτηρίζουμε ἐπειγούσης ἀνάγκης.

β) Τὴν κατάρτιση τῶν στοιχείων προδικασίας ποὺ προβλέπονται ἀπὸ τὸ ἄρθρο 5 τοῦ Ν. 653/77, γιὰ νὰ κινηθεῖ ἡ δίκη καθορισμοῦ τῶν ἀποζημιώσεων γιὰ τὶς ἰδιοκτησίες ποὺ ρυμοτομοῦνται.

Ἡ ἀπόφαση αὐτὴ νὰ δημοσιευθεῖ στὴν Ἐφημερίδα τῆς Κυβερνήσεως.

Ἀθῆναι, 31 Ἰουλίου 1980

Ο ΥΠΟΥΡΓΟΣ
ΤΖΑΝΝΗΣ ΤΖΑΝΝΕΤΑΚΗΣ

Ἀριθ. Οἰκ. 382526 (8)

Περὶ παρατάσεως προθεσμίας ἰσχύος τῆς ὑπ' ἀριθ. 277900/27.8.79 ἀποφάσεως Νομάρχη Ἀττικῆς.

Ο ΝΟΜΑΡΧΗΣ ΑΤΤΙΚΗΣ

Ἔχοντες ὑπ' ὄψει:

1) Τὸν Ν. 3200/55 «περὶ διοικητικῆς ἀποκεντρώσεως».

2) Τὸ Ν.Δ. 3620/56 «περὶ συμπληρώσεως διατάξεων «περὶ διοικητικῆς ἀποκεντρώσεως».

3) Τὰς διατάξεις τοῦ Ν.Δ. 1147/1972 «περὶ διοικήσεως τῆς Μείζονος Πρωτευούσης».

4) Τὰς διατάξεις τοῦ Β.Δ. 863/1960 ὡς ἐτροποποιήθη καὶ συνεπληρώθη μέχρι σήμερον καὶ εἰδικώτερον τοῦ ὑπ' ἀριθ. 532/70 Ν. Δ/γμα καὶ τὸ εἰς ἐκτέλεσιν τούτου Β. Δ/γμα 712/70, ὡς ἐτροποποιήθη διὰ τῶν ὑπ' ἀριθ. 677/71 καὶ 198/72 Β. Δ/των.

5) Τὴν ὑπ' ἀριθ. Α7/13-1/11.12.1972 κοινὴν ἀπόφασιν τῶν Ὑπουργῶν παρὰ τῷ Πρωθυπουργῷ, Ἐσωτερικῶν καὶ Δημοσίων Ἔργων «περὶ ὀργανώσεως τῶν παρὰ τῇ Νομαρχίᾳ Ἀττικῆς καὶ τοῖς Διαμερίσμασιν αὐτῆς Ὑπηρεσιῶν, ἁρμοδιοτήτων Ὑπουργείου Δ.Ε.».

6) Τὴν ὑπ' ἀριθ. Δ 81177/20.9.1967 κοινὴν ἀπόφασιν τοῦ Ἀντιπροέδρου τῆς Κυβερνήσεως καὶ τῶν Ὑπουργῶν Ἐσωτερικῶν, Οἰκονομικῶν καὶ Δημοσίων Ἔργων «περὶ διατηρήσεως συμβουλίων καὶ ἐπιτροπῶν Ν.Π.Δ.Δ. ἁρμοδιοτη-

τος ἰδίου Ὑπουργείου».

7) Τὸ ὑπ' ἀριθ. 805/1972 Β. Δ/γμα «περὶ καθορισμοῦ τῶν, κατὰ τὴν παρ. 1 τοῦ ἄρθρου 5 τοῦ Ν.Δ. 1147/1972, διατηρουμένων ὑπὲρ τοῦ Νομάρχου Ἀττικῆς ἁρμοδιοτήτων ἐπὶ ἀντικειμένων τοῦ Ὑπουργείου Δημ. Ἔργων καὶ συστάσεως Συμβουλίου Δημοσίων Ἔργων εἰς τὴν Νομαρχίαν Ἀττικῆς καὶ τὰ διαμερίσματα αὐτῆς.

8) Τὴν ὑπ' ἀριθ. 8800/18.12.78 ἀπόφασιν Νομάρχου Ἀττικῆς «περὶ συγκροτήσεως Συμβουλίου Δημ. Ἔργων».

9) Τὴν ὑπ' ἀριθ. 1328/3.3.77 ἐξουσιοδοτικὴν ἀπόφασιν τοῦ Νομάρχου Ἀττικῆς.

10) Τὸν Α.Ν. 314/1968 «περὶ παροχῆς εἰς τὸν Ὑπουργὸν Βορείου Ἑλλάδος καὶ τοὺς Νομάρχας ἁρμοδιότητος ἐπὶ θεμάτων ἐγκρίσεως ἐπεκτάσεως κ.τ.λ. σχεδίων πόλεων καὶ κωμῶν, ὡς ἐτροποποιήθη καὶ συνεπληρώθη διὰ τοῦ ὑπ' ἀριθ. 1018/71 Ν. Δ/τος.

11) Τὸ ἀπὸ 17.7.23 Ν.Δ. «περὶ σχεδίων πόλεων, κωμῶν κλπ.».

12) Τὴν ὑπ' ἀριθ. 1/1961 ἐγκύκλιον τοῦ Προϊσταμένου τῆς Ὑπηρεσίας Οἰκισμοῦ τοῦ Ὑπουργείου Δημ. Ἔργων, ὡς καὶ τὴν συμπληρωματικὴν ταύτης Ε8/1975 ἐγκύκλιον τοῦ Ὑφυπουργοῦ Δ.Ε.

13) Τὴν ὑπ' ἀριθ. 1235/19.7.80 αἴτησιν τῆς Κοινότητος Γλυκῶν Νερῶν.

14) Τὴν ὑπ' ἀριθ. 382454/26.7.80 εἰσήγησιν τοῦ τμημ. Πολ/μίας Νομάρχ. Ἀττικῆς.

15) Τὴν γνωμοδότησιν τοῦ Σ.Δ.Ε.Ν.Α. ἡ ὁποία πάρθηκε στὶς 5.8.80 μὲ τὴ 1η πρᾶξιν τῆς 13ης συνεδριάσεως, διὰ τὴν παράτασιν διὰ δύο (2) ἀκόμη ἔτη ἀπὸ τῆς λήξεώς της, τῆς ὑπ' ἀριθ. 277900/27.8.79 ἀποφάσεως Νομάρχου Ἀττικῆς, ἀποφασίζομεν:

Ἐγκρίνομεν τὴν παράτασιν προθεσμίας διὰ δύο (2) ἀκόμη ἔτη ἀπὸ τῆς λήξεώς της, τῆς ὑπ' ἀριθ. 277900/27.8.79 ἀποφάσεως Νομάρχου Ἀττικῆς, περὶ τροποποιήσεως τοῦ σχεδίου τῆς Κοινότητος Γλυκῶν Νερῶν εἰς τὸ Ο.Τ. 40.

Ἡ παροῦσα δημοσιευθήτω διὰ τῆς Ἐφημερίδος τῆς Κυβερνήσεως.

Ἐν Ἀθήναις τῇ 8 Αὐγούστου 1980

Ἐντολῇ Νομάρχου

Ἡ Προϊσταμένη Τμημ. Πολ/μίας

ΧΑΡΗ ΚΑΚΟΥΔΑΚΗ

(3)

ΑΝΑΚΟΙΝΩΣΕΙΣ

(9)

Περὶ εἰδοποιήσεως τῆς γενομένης παρακαταθέσεως ἀποζημιώσεως λόγῳ προσκυρώσεως τμήματος οἰκοπέδου ἐν Ἁγίῳ Δημητρίῳ Ἀττικῆς (Μπραχάμι).

Διὰ τοῦ ὑπ' ἀριθ. 596201 ἀπὸ 31 Ἰουλίου 1980 γραμματίου συστάσεως παρακαταθήκης τοῦ Ταμείου Παρακαταθηκῶν καὶ Δανείων οἱ: 1) Ἀγαθάγγελος Κων/νου Ἀντωνίου, 2) Ἀντώνιος Κων/νου Ἀντωνίου, 3) Βασιλικὴ σύζυγος Δημητρίου Γκιώνη καὶ 4) Πετρούλα σύζυγος Νικολάου Γκιώνη, παρεκατέθεσαν τὸ ποσὸν τῶν ἑξήκοντα τεσσάρων χιλιάδων πεντακοσίων ἑβδομήκοντα πέντε (64.575) δρχ. ὡς ἀποζημίωσιν ἀποδοτέαν εἰς τοὺς διὰ δικαστικῆς ἀποφάσεως ἀναγνωρισθησομένους δικαιούχους προσδιορισθείσης διὰ τῆς ὑπ' ἀριθ. 24/76 πράξεως προσκυρώσεως καὶ ἀναλογισμοῦ λόγῳ ρυμοτομίας τοῦ Πολεοδομικοῦ Γραφείου Πειραιῶς εἰς τὴν περιοχὴν Ἁγίου Δημητρίου (Μπραχάμι), δι' ἧς ἀναλογεῖ ἀποζημίωσις ἐπὶ ἐκτάσεως 18,45 $μ^2$, ἐξ ὧν 6,25 $μ^2$ προσκυρώνονται εἰς τούτους.

Τὸ ποσὸν τῆς ὁριστικῆς τιμῆς μονάδος καθωρίσθη διὰ τῆς ὑπ' ἀριθ. 2525/1978 ἀποφάσεως τοῦ Ἐφετείου Ἀθηνῶν. Μετὰ τῶν χρημάτων συνυπεβλήθη εἰς τὸ Ταμεῖον Παρακαταθηκῶν καὶ Δανείων καὶ ἡ ὑπ' ἀριθ. 6793/80 Δήλωσις Φ.Μ.Α. τῆς Οἰκ. Ἐφορίας Β' Κεφαλαίου Πειραιῶς.

Ὁ πληρεξούσιος Δικηγόρος

ΜΑΝΙΑΤΗΣ Η. ΓΙΑΝΝΗΣ

(Ἀριθ. τριπλ. Η' Δημ. Ταμείου Ἀθ. 36924/13.8.1980)

(10)

Περὶ εἰδοποιήσεως παρακαταθέσεως ποσοῦ ἀποζημιώσεως διὰ τὴν τακτοποίησιν ἐκ προσκυρώσεως οἰκοπέδου κειμένου ἐν Θεσσαλονίκῃ καὶ ἐπὶ τῆς ὁδοῦ Αἰσώπου.

Διὰ τῆς ὑπ' ἀριθ. 1190/1980 ἀποφάσεως τοῦ Μονομελοῦς Πρωτοδικείου Θεσσαλονίκης, ἐκδοθείσης ἐπὶ τῇ αἰτήσει τοῦ Μάρκου Χαλεατζῆ τοῦ Συμεών, κατοίκου Θεσσαλονίκης, καθωρίσθη εἰς δραχμὰς εἴκοσι τέσσαρας χιλιάδας (24.000) κατὰ τετραγωνικὸν μέτρον ἡ προσωρινὴ τιμὴ μονάδος ἀποζημιώσεως τῶν εἰς τὴν ἰδιοκτησίαν του προσκυρουμένων οἰκοπεδικῶν τμημάτων ὑπὸ τὰ στοιχεῖα 1—2—3—4—1 ἐμβαδοῦ 51,50 τετραγωνικῶν μέτρων, ἐμφαινόμενον ἐν τῷ τοπογραφικῷ διαγράμματι τῷ συνοδεύοντι τὴν ὑπ' ἀριθ. 2939/1970 πρᾶξιν τακτοποιήσεως καὶ ἀναλογισμοῦ ἀποζημιώσεως οἰκοπέδων τοῦ Γραφείου Πολεοδομίας Θεσσαλονίκης, νομίμως κυρωθείσης διὰ τῆς ὑπ' ἀριθ. 69683/1971 ἀποφάσεως Νομάρχου Θεσσαλονίκης καὶ τῆς ὑπ' ἀριθ. 24510/23.8.1971 ἀποφάσεως τοῦ Ὑπουργοῦ Βορείου Ἑλλάδος, φερομένου δὲ τούτου ἐν τῇ πράξει ταύτῃ ὡς ἀνήκοντος εἰς τὸν Δῆμον Θεσσαλονίκης.

Ἡ καθορισθεῖσα ἀποζημίωσις κατετέθη εἰς τὸ ἐν Θεσσαλονίκῃ Ὑποκατάστημα τοῦ Ταμείου Παρακαταθηκῶν καὶ Δανείων, ὑπὲρ τοῦ φερομένου ὡς ἀνωτέρω δικαιούχου, ἐκδοθέντος τοῦ ὑπ' ἀριθ. 275133 τῆς 1ης Αὐγούστου 1980 γραμματίου συστάσεως παρακαταθήκης καὶ κατατεθέντος παρὰ τῷ Συμβολαιογράφῳ Θεσ/νίκης Κων/νῳ Ἰωάν. Κουκουβῷ, συνταχθείσης τῆς ὑπ' ἀριθ. 3947/2.8.1980 πράξεως καταθέσεως, ἀντίγραφον τῆς ὁποίας ἐκοινοποιήθη εἰς τὸν φερόμενον ὡς δικαιοῦχον, ὡς τοῦτο δείκνυται ἐκ τῆς ὑπ' ἀριθ. 12547/5.8.1980 ἐκθέσεως ἐπιδόσεως τοῦ δικαστικοῦ ἐπιμελητοῦ τῶν ἐν Θεσσαλονίκῃ Πρωτοδικῶν Θεοδώρου Κηπουρίδη.

Ἐν Θεσσαλονίκῃ τῇ 6 Αὐγούστου 1980

Ὁ Πληρεξούσιος Δικηγόρος

ΔΗΜΗΤΡΙΟΣ Α. ΘΕΟΔΩΡΟΠΟΥΛΟΣ

(Ἀριθ. τριπλ. Ταμ. Γεν. Ἐσ. Ἀθην. 33795/18.8.1980)

(11)

Περὶ εἰδοποιήσεως τῆς γενομένης δηλώσεως συμψηφισμοῦ δι' ἀποζημίωσιν λόγῳ ἀναγκαστικῆς προσκυρώσεως οἰκοπεδικοῦ τμήματος ἐν Κομοτηνῇ.

Δυνάμει τῆς ὑπ' ἀριθ. 19/77 ἀνασυνταχθείσης πράξεως τακτοποιήσεως διὰ προσκυρώσεως καὶ ἀναλογισμοῦ ἀποζημιώσεων τῶν Τεχνικῶν Ὑπηρεσιῶν Ν. Ροδόπης, κυρωθείσης διὰ τῆς ὑπ' ἀριθ. 36846/13.1.79 ἀποφάσεως τοῦ Νομάρχου Ροδόπης καὶ καταστάσης διοικητικῶς ὁριστικῆς καὶ ἀμετακλήτου διὰ τῆς ὑπ' ἀριθ. Γ9530/11.8.79 ἀποφάσεως τοῦ Ὑφυπουργοῦ Δημοσίων Ἔργων, προσεκυρώθη εἰς τὴν ἰδιοκτησίαν, τῶν Ξανθῆς συζύγου Δημ. Δουμπουλάκη τὸ γένος Π. Πετρέλη καὶ Δημητρίου Δουμπουλάκη τοῦ Στεφάνου, κατοίκων Κομοτηνῆς, φερομένην εἰς τὸ συνοδεῦον τὴν ἀνωτέρω πρᾶξιν τοπογραφικὸν διάγραμμα, ὑπ' ἀριθ. 20, οἰκοπεδικὸν τμῆμα 108,84 τ.μ., προσδιοριζόμενον ὑπὸ τοὺς ἀριθμοὺς (53, 54, 56, 57, 53) ἐκ τῆς ὑπ' ἀριθ. 10 ἰδιοκτησίας, φερομένων ὡς ἰδιοκτητῶν αὐτῆς τῶν Ἀρσενίου Βασιλικοῦ, Νικηφόρου Βασιλικοῦ, Ἀνθούλας χήρας Γεωργίου Παταζιοῦ, Ἰωάννου Παταζιοῦ, Ἀλεξάνδρου Παταζιοῦ, Ἑλένης συζ. Χαραλάμπους Μανούση, Κωνσταντίνου Παταζιοῦ καὶ Χρυσούλας Λαμπρακάκη, καθωρίσθη δὲ προσωρινὴ τιμὴ μονάδος διὰ τῆς ὑπ' ἀριθ. 83/80 ἀποφάσεως τοῦ Μονομελοῦς Πρωτοδικείου Ροδόπης, εἰς 7.000 δρχ. ἀνὰ τ.μ. ἤτοι ἐν συνόλῳ ὀφειλομένη ἀποζημίωσις 761.880 δραχ. Διὰ τῆς αὐτῆς ὡς ἄνω πράξεως 19/77 εἰς τὴν ἰδιοκτησίαν τῶν

Ἀρσενίου Βασιλικοῦ, Νικηφόρου Βασιλικοῦ, Ἀνθούλας χήρας Γεωργίου Παταζιοῦ, Ἰωάννου Παταζιοῦ, Ἀλεξάνδρου Παταζιοῦ, Ἑλένης συζ. Χαραλάμπους Μανούση, Κωνσταντίνου Παταζιοῦ καὶ Χρυσούλας Λαμπρακάκη φερομένην εἰς τὸ συνοδεῦον τὴν ἀνωτέρω πρᾶξιν τοπογραφικὸν ὑπ' ἀριθ. (10) προσεκυρώθησαν τὰ ὑπὸ στοιχεῖα (46, 47, 48, 49, 46) καὶ (50, 51, 52, 50) οἰκοπεδικὰ τμήματα 52,00 τ.μ. καὶ 90,20 τ.μ. ἀντιστοίχως ἐκ τῆς ὑπ' ἀριθ. 20 ἰδιοκτησίας τῶν Δημητρίου καὶ Ξανθῆς Δουμπουλάκη, δι' ἃ καὶ καθωρίσθη προσωρινὴ τιμὴ μονάδος δυνάμει τῆς αὐτῆς ὡς ἄνω ὑπ' ἀριθ. 83/80 ἀποφάσεως τοῦ Μονομ. Πρωτοδικείου Ροδόπης 7.000 δραχ. ἀνὰ τ.μ. ἤτοι ὀφειλομένη ἀποζημίωσις 995.400 δραχμῶν.

Οἱ Δημήτριος Δουμπουλάκης τοῦ Στεφάνου καὶ Ξανθὴ σύζ. Δημ. Δουμπουλάκη, τὸ γένος Π. Πετρέλη διὰ τῆς ἀπὸ 23ης Ἰουλίου 1980 δηλώσεώς των συμψηφισμοῦ, πρὸς τοὺς Ἀρσένιον Βασιλικόν, Νικηφόρον Βασιλικόν, Ἀνθούλαν χήραν Γεωργίου Παταζιοῦ, Ἰωάννην Παταζιόν, Ἀλέξανδρον Παταζιόν, Ἑλένην συζ. Χαραλάμπους Μανούση, Κωνσταντῖνον Παταζιὸν καὶ Χρυσούλαν Λαμπρακάκην ἀπευθυνομένης, συνεψήφισαν τὴν κατὰ τῶν πρὸς οὓς ἡ δήλωσίς των, ἀπαίτησίν των, ἐκ δραχμῶν 761.880, μετὰ τῆς κατὰ τῶν ἰδίων ἀπαιτήσεως τῶν Ἀρσενίου Βασιλικοῦ, Νικηφόρου Βασιλικοῦ, Ἀνθούλας χήρας Γεωργίου Παταζιοῦ, Ἰωάννου Παταζιοῦ, Ἀλεξάνδρου Παταζιοῦ, Ἑλένης συζ. Χαραλάμπους Μανούση, Κωνσταντίνου Παταζιοῦ καὶ Χρυσούλας Λαμπρακάκη καὶ μέχρι τοῦ ποσοῦ τῶν 761.880 δραχμῶν, ἐπιφυλασσόμενοι διὰ τὸ ἐπιπλέον ποσὸν τῶν 233.520 δραχ. ἐκ τῆς ὀφειλομένης εἰς αὐτοὺς ἀποζημιώσεως νὰ διεκδικήσωσιν αὐτὸ νομίμως.

Ἡ ἀνωτέρω δήλωσις συμψηφισμοῦ ἐπεδόθη διὰ δικαστικοῦ ἐπιμελητοῦ, εἰς τοὺς πρὸς οὓς αὕτη, δι' ὃ καὶ συνετάγησαν αἱ κάτωθι ἐκθέσεις ἐπιδόσεως.

α. Αἱ ὑπ' ἀριθ. 14701Β/30.7.1980, 14698Β/30.7.1980, 14693Β/29.7.1980, 14687Β/29.7.1980, 14674Β/23.7.1980 ἐκθέσεις τοῦ Δικαστικοῦ Ἐπιμελητοῦ, τῶν ἐν Ροδόπῃ Πρωτοδικῶν, Κωνσταντίνου Σταματιάδη.

β. Ἡ ὑπ' ἀριθ. 2758/24.7.1980 ἔκθεσις τοῦ Δικαστικοῦ Ἐπιμελητοῦ τῶν ἐν Ξάνθῃ Πρωτοδικῶν Γεωργίου Κατσαρκίδη.

γ. Αἱ ὑπ' ἀριθ. 2600Ε/28.7.80, 2602Ε/28.7.80 ἐκθέσεις τοῦ Δικαστικοῦ Ἐπιμελητοῦ τῶν ἐν Ἀθήναις Πρωτοδικῶν Ἰωάννου Παπαδάκη.

Πρὸς γνῶσιν παντὸς δικαιούχου καὶ διὰ τὰς νομίμους συνεπείας, δημοσιευθήτω νομίμως ἡ παροῦσα διὰ τῆς Ἐφημερίδος τῆς Κυβερνήσεως.

Ἐν Κομοτηνῇ τῇ 9 Αὐγούστου 1980

Ἡ Πληρεξουσία Δικηγόρος

ΕΛΕΝΗ ΤΕΦΟΥ

(Ἀριθ. τριπλ. Ταμ. Δικ. Εἰσ. Ἀθ. 71511/80)

Η ΓΕΝΙΚΗ ΔΙΕΥΘΥΝΣΗ ΤΟΥ ΕΘΝΙΚΟΥ ΤΥΠΟΓΡΑΦΕΙΟΥ

ΓΝΩΣΤΟΠΟΙΕΙ ΟΤΙ:

Ἡ ἐτήσια συνδρομὴ τῆς Ἐφημερίδας τῆς Κυβερνήσεως, ἡ τιμὴ τῶν φύλλων της ποὺ πουλιοῦνται τμηματικὰ καὶ τὰ τέλη δημοσιεύσεων στὴν Ἐφημερίδα τῆς Κυβερνήσεως, καθορίσθηκαν ἀπὸ 1 Ἰανουαρίου 1980 ὡς ἀκολούθως:

Α'. ΕΤΗΣΙΕΣ ΣΥΝΔΡΟΜΕΣ

1. Γιὰ τὸ Τεῦχος Α'	Δραχ.	1.000
2. » » » Β'	»	1.500
3. » » » Γ'	»	700
4. » » » Δ'	»	1.500
5. » » » Νομικῶν Προσώπων Δ.Δ. κ.λπ.	»	700
6. » » » Ἀν. Εἰδ. Δικαστηρίου	»	100
7. » » » Παράρτημα	»	400
8. » » » Ἀνωνύμων Ἑταιρειῶν κ.λπ.	»	4.000
9. » » Δελτίο Ἐμπορικῆς καὶ Βιομηχανικῆς Ἰδιοκτησίας	»	400
10. Γιὰ ὅλα τὰ τεύχη καὶ τὸ Δ.Ε.Β.Ι.	»	9.000

Οἱ Δῆμοι καὶ οἱ Κοινότητες τοῦ Κράτους καταβάλλουν τὸ 1/2 τῶν ἀνωτέρω συνδρομῶν.

Ὑπὲρ τοῦ Ταμείου Ἀλληλοβοηθείας Προσωπικοῦ τοῦ Ἐθνικοῦ Τυπογραφείου (ΤΑΠΕΤ) ἀναλογοῦν τὰ ἑξῆς ποσά:

1. Γιὰ τὸ Τεῦχος Α'	Δραχ.	50
2. » » » Β'		75
3. » » » Γ'		35
4. » » » Δ'		75
5. » » » Νομικῶν Προσώπων Δ.Δ. κ.λπ.		35
6. » » » Ἀν. Εἰδ. Δικαστηρίου		5
7. » » » Παράρτημα		20
8. » » » Ἀνωνύμων Ἑταιρειῶν κ.λπ.		200
9. » » Δελτίο Ἐμπ. καὶ Βιομ. Ἰδιοκτησίας		20
10. Γιὰ ὅλα τὰ τεύχη		450

Β'. ΤΙΜΗ ΦΥΛΛΩΝ

Ἡ τιμὴ πωλήσεως κάθε φύλλου, μέχρις 8 σελ., εἶναι 5 δρχ., ἀπὸ 9 ὡς 24 σελ. 10 δρχ., ἀπὸ 25 ὡς 48 σελ. 15 δρχ., ἀπὸ 49 ὡς 80 σελ. 30 δρχ., ἀπὸ 81 σελ. καὶ ἄνω ἡ τιμὴ πωλήσεως κάθε φύλλου προσαυξάνεται κατὰ 30 δρχ. ἀνὰ 80 σελίδες.

Γ'. ΤΕΛΗ ΔΗΜΟΣΙΕΥΣΕΩΝ

Ι. Στὸ τεῦχος Ἀνωνύμων Ἑταιρειῶν καὶ Ἑταιρειῶν Περιωρισμένης Εὐθύνης:

Α' Ἀνωνύμων Ἑταιρειῶν:

1. Τῶν καταστατικῶν .... Δρχ. 14.000
2. Τῶν ἀποφάσεων «περὶ συγχωνεύσεως ἀνωνύμων ἑταιρειῶν» .... » 14.000
3. Τῶν κωδικοποιήσεων τῶν καταστατικῶν (ΦΕΚ 309/67, τ. Β') .... » 7.000
4. Τῶν τροποποιήσεων τῶν καταστατικῶν .... » 3.000
5. Τῶν ἰσολογισμῶν κάθε χρήσεως .... » 6.000
6. Τῶν ὑπουργικῶν ἀποφάσεων «περὶ παροχῆς ἀδείας ἐπεκτάσεως τῶν ἐργασιῶν Ἀσφαλιστικῶν Ἑταιρειῶν», τῶν ἐκθέσεων ἐκτιμήσεως περιουσιακῶν στοιχείων καὶ τῶν ἀποφάσεων τοῦ Δ.Σ. τοῦ ΕΛΤΑ, μὲ τὶς ὁποῖες ἐγκρίνονται καὶ δημοσιεύονται οἱ κανονισμοὶ αὐτοῦ .... » 5.000
7. Τῶν ἀποφάσεων «περὶ ἐγκαταστάσεως ὑποκαταστήματος, διορισμοῦ γενικοῦ πράκτορος καὶ παροχῆς πληρεξουσιότητος πρὸς ἀντιπροσώπευσιν ἐν Ἑλλάδι ἀλλοδαπῶν Ἑταιρειῶν» καὶ τῶν ἀποφάσεων «περὶ μεταβιβάσεως τοῦ χαρτοφυλακίου Ἀσφαλιστικῶν Ἑταιρειῶν κατὰ τὸ ἄρθρο 59 παρ. 1 τοῦ Ν.Δ. 400/70» .... » 3.000
8. Τῶν ἀνακοινώσεων γιὰ κάθε μεταβολὴ ποὺ γίνεται μὲ ἀπόφαση Γ.Σ. ἢ Δ.Σ., τῶν προσκλήσεων σὲ γενικὲς συνελεύσεις, τῶν κατὰ τὸ ἄρθρο 32 τοῦ Ν. 3221/24 γνωστοποιήσεων, τῶν ἀνακοινώσεων, ποὺ προβλέπονται ἀπὸ τὸ ἄρθρο 59 παρ. 3 τοῦ Ν.Δ. 400/1970 «περὶ Ἀλλοδαπῶν Ἀσφαλιστικῶν Ἑταιρειῶν», τῶν ἀποφάσεων τοῦ Διοικητικοῦ Συμβουλίου τοῦ ΕΛΤΑ, ποὺ ἀναφέρονται σὲ προσωρινὲς διατάξεις καὶ τῶν ἀποφάσεων τοῦ Ὑπ. Συγκοινωνιῶν διὰ τοὺς ΗΛΠΑΠ – ΗΣΑΠ – ΟΣΕ .... » 1.500
9. Τῶν συνοπτικῶν μηνιαίων καταστάσεων τῶν Τραπεζικῶν Ἑταιρειῶν .... » 1.500
10. Τῶν ἀποφάσεων τῆς ἐπιτροπῆς τοῦ Χρηματιστηρίου «περὶ εἰσαγωγῆς χρεωγράφων εἰς τὸ χρηματιστήριον πρὸς διαπραγμάτευσιν, συμφώνως πρὸς τὰς διατάξεις τοῦ ἄρθρου 2 παρ. 3 Α.Ν. 148/1967» Δρχ .500
11. Τῶν ἀποφάσεων τῆς ἐπιτροπῆς κεφαλαιαγορᾶς «περὶ διαγραφῆς χρεωγράφων ἐκ τοῦ χρηματιστηρίου, συμφώνως πρὸς τὰς διατάξεις τοῦ ἄρθρου 2 παρ. 4 Α.Ν. 148/67» 1.500
12. Τῶν ἀποφάσεων «περὶ ἐγκρίσεως τιμολογίων τῶν Ἀσφαλιστικῶν Ἑταιρειῶν» .... .000

Β' Ἑταιρειῶν Περιωρισμένης Εὐθύνης:

1. Τῶν καταστατικῶν .... Δρχ. .500
2. Τῶν κωδικοποιήσεων τῶν καταστατικῶν .... » 1.500
3. Τῶν ἰσολογισμῶν κάθε χρήσεως .... » .500
4. Τῶν ἐκθέσεων ἐκτιμήσεως περιουσιακῶν στοιχείων .... » .500
5. Τῶν τροποποιήσεων τῶν καταστατικῶν (για κάθε συμβολαιογραφική πράξη) 500
6. Τῶν ἀνακοινώσεων μὲ συμβολαιογραφικὴ πράξη 500
7. Τῶν ἀνακοινώσεων μὲ ἀπόφαση τῆς Γ.Σ. .. 400
8. Τῶν προσκλήσεων σὲ γενικὲς συνελεύσεις .. 400

Γ' Ἀλληλασφαλιστικῶν Συνεταιρισμῶν – Ἀλληλασφαλιστικῶν Ταμείων καὶ Φιλανθρωπικῶν Σωματείων:

1. Τῶν ὑπουργικῶν ἀποφάσεων «περὶ χορηγήσεως ἀδείας λειτουργίας Ἀλληλασφαλιστικῶν Συνεταιρισμῶν – Ἀλληλασφαλιστικῶν Ταμείων» .... » 1.500
2. Τῶν ἰσολογισμῶν τῶν ἀνωτέρω Συνεταιρισμῶν, Ταμείων καὶ Σωματείων .... » .500

Δ' Τῶν δικαστικῶν πράξεων: .... Δρχ. 500

ΙΙ. Στὸ Τέταρτο τεῦχος:

Τῶν δικαστικῶν πράξεων γιὰ παρακατάθεση ἀποζημιώσεως .... » 500

Δ'. ΚΑΤΑΒΟΛΗ ΣΥΝΔΡΟΜΩΝ - ΤΕΛΩΝ ΔΗΜΟΣΙΕΥΣΕΩΝ ΚΑΙ ΠΟΣΟΣΤΩΝ Τ.Α.Π.Ε.Τ.

1. Οἱ συνδρομὲς τοῦ ἐσωτερικοῦ καὶ τὰ τέλη δημοσιεύσεων προκαταβάλλονται στὰ Δημόσια Ταμεῖα ἔναντι ἀποδεικτικοῦ εἰσπράξεως, τὸ ὁποῖο φροντίζει ὁ ἐνδιαφερόμενος νὰ τὸ στείλει στὴ Γενικὴ Δ/νση τοῦ Ἐθνικοῦ Τυπογραφείου.

2. Οἱ συνδρομὲς τοῦ ἐξωτερικοῦ εἶναι δυνατὸ νὰ στέλνονται καὶ σὲ ἀνάλογο συνάλλαγμα μὲ ἐπιταγὴ ἐπ' ὀνόματι τοῦ Διευθυντῆ τῶν Διοικητικῶν καὶ Οἰκονομικῶν Ὑποθέσεων τοῦ Ἐθνικοῦ Τυπογραφείου.

3. Τὸ ὑπὲρ τοῦ ΤΑΠΕΤ ποσοστὸ ἐπὶ τῶν ἀνωτέρω συνδρομῶν καὶ τελῶν δημοσιεύσεων καταβάλλεται ὡς ἑξῆς:

α) στὴν Ἀθήνα: στὸ Ταμεῖο τοῦ ΤΑΠΕΤ (Κατάστημα Ἐθνικοῦ Τυπογραφείου),

β) στὶς ὑπόλοιπες πόλεις τοῦ Κράτους: στὰ Δημόσια Ταμεῖα καὶ ἀποδίδεται στὸ ΤΑΠΕΤ σύμφωνα μὲ τὶς 192378/3639/1947(RONEO 185) καὶ 178048/5321/31.7.65 (RONEO 139) ἐγκύκλιες διαταγὲς τοῦ Γ.Λ.Κ.,

γ) στὶς περιπτώσεις συνδρομῶν ἐξωτερικοῦ: ὅταν ἡ ἀποστολή τους γίνεται μὲ ἐπιταγὲς μαζὶ μ' αὐτὲς στέλνεται καὶ τὸ ὑπὲρ τοῦ ΤΑΠΕΤ ποσοστό.

Ὁ Γενικὸς Διευθυντὴς
ΑΘΑΝ. ΠΑΝ. ΣΠΗΛΙΟΠΟΥΛΟΣ